



Mar Alta

Residencial

EDIFICIO DE 121 VIVIENDAS
 Calle Mar Alta, El Campello (Alicante)
 Vivienda C, Esc. 5 - Planta Baja

Sup. Útil Interior	62,6 m ²
Sup. Útil Exterior	0,0 m ²
Sup. Útil Total	62,6 m ²
Sup. Construida*	84,3 m ²

*incluye parte proporcional de zonas comunes

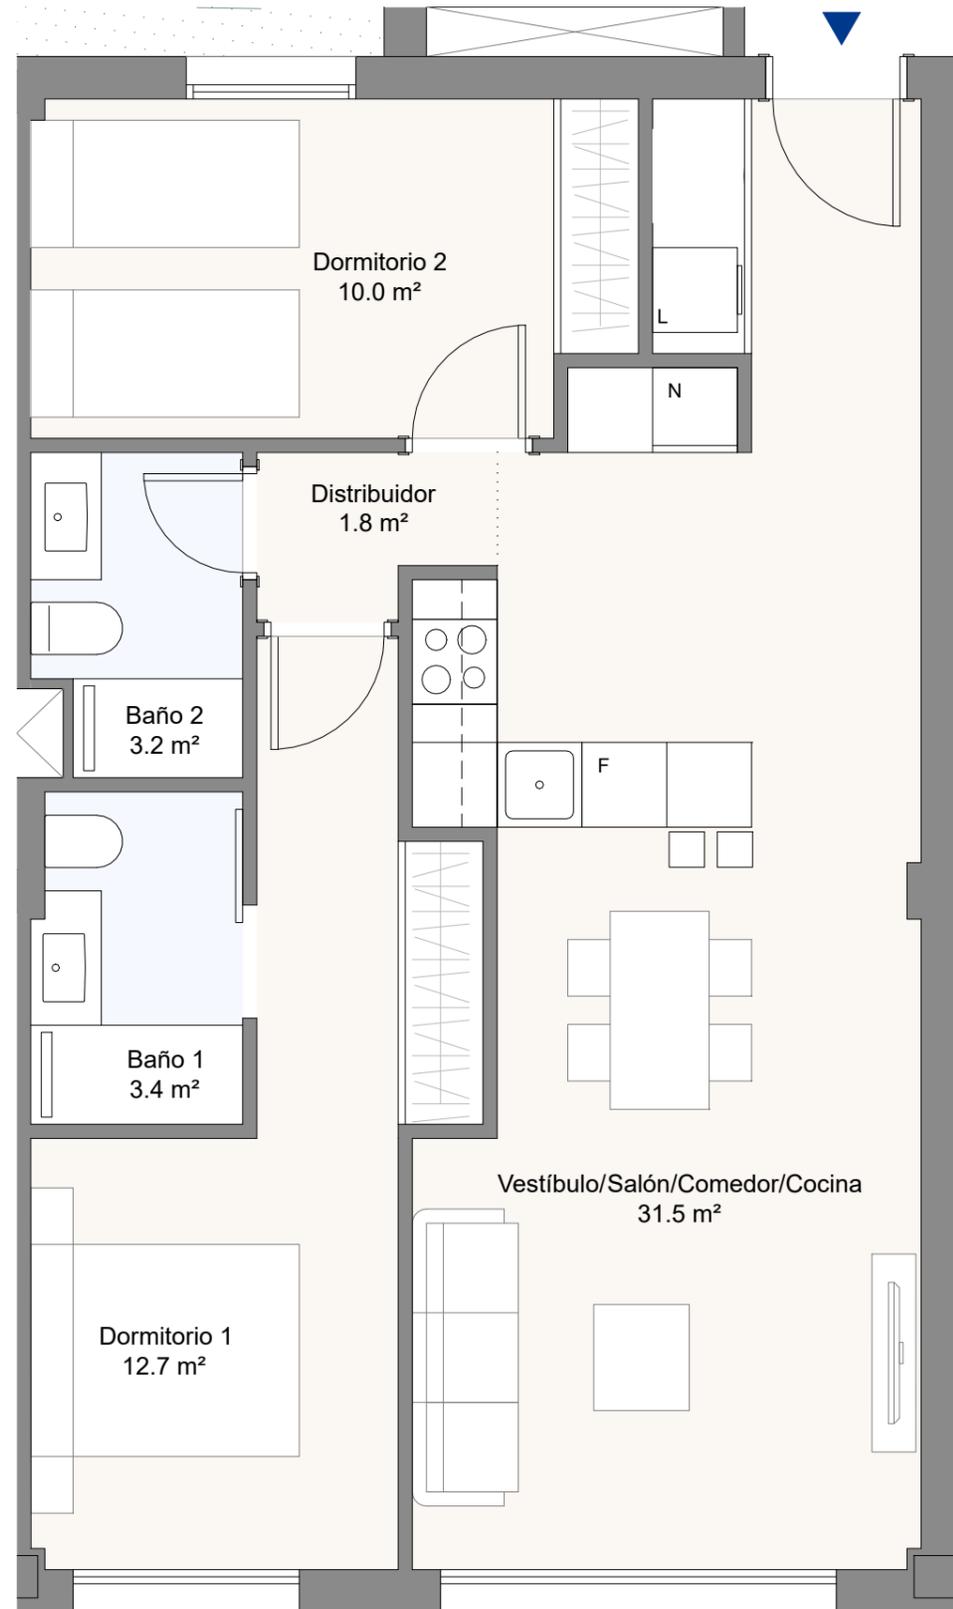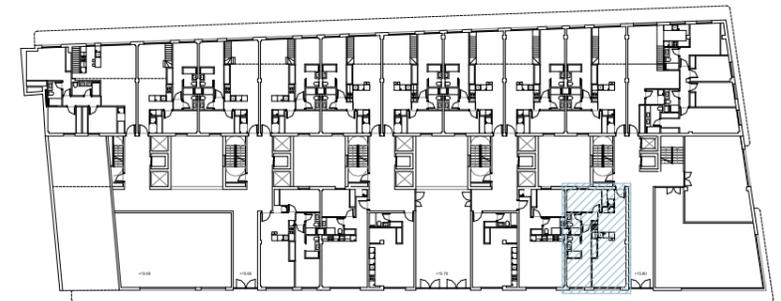

ARQUITECTOS

Arquimédios
 RIVERA - DOMENECH

PROMUEVE

RS Mar Alta
 S. COOP.

COMERCIALIZA

CONFIRMA
 GRUPO INMOBILIARIO

GESTIONA

azimut.
 REAL ESTATE

Documento de carácter informativo, no contractual. Las superficies y distribución referidas en este plano son orientativas y pueden sufrir variaciones por razones de índole técnica, jurídica, administrativa y/o económica en el desarrollo de la ejecución de las obras. El mobiliario, plantas y jardín son meramente decorativos. Los giros de las puertas y la distribución de los aparatos sanitarios no son vinculantes.



Escala gráfica